




04 Planta Estrutura Metálica-Marquise Sala de Atividades
Esc.: 1:50

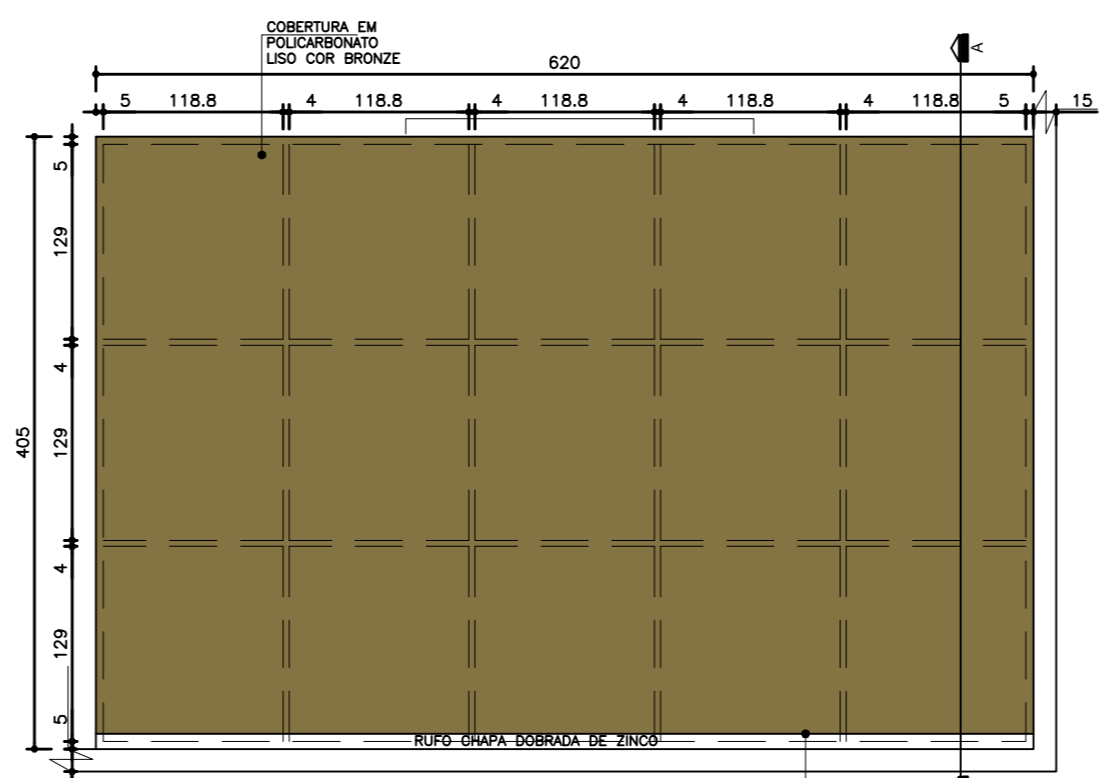


05 Planta Cobertura-Marquise Sala de Atividades
Esc.: 1:50

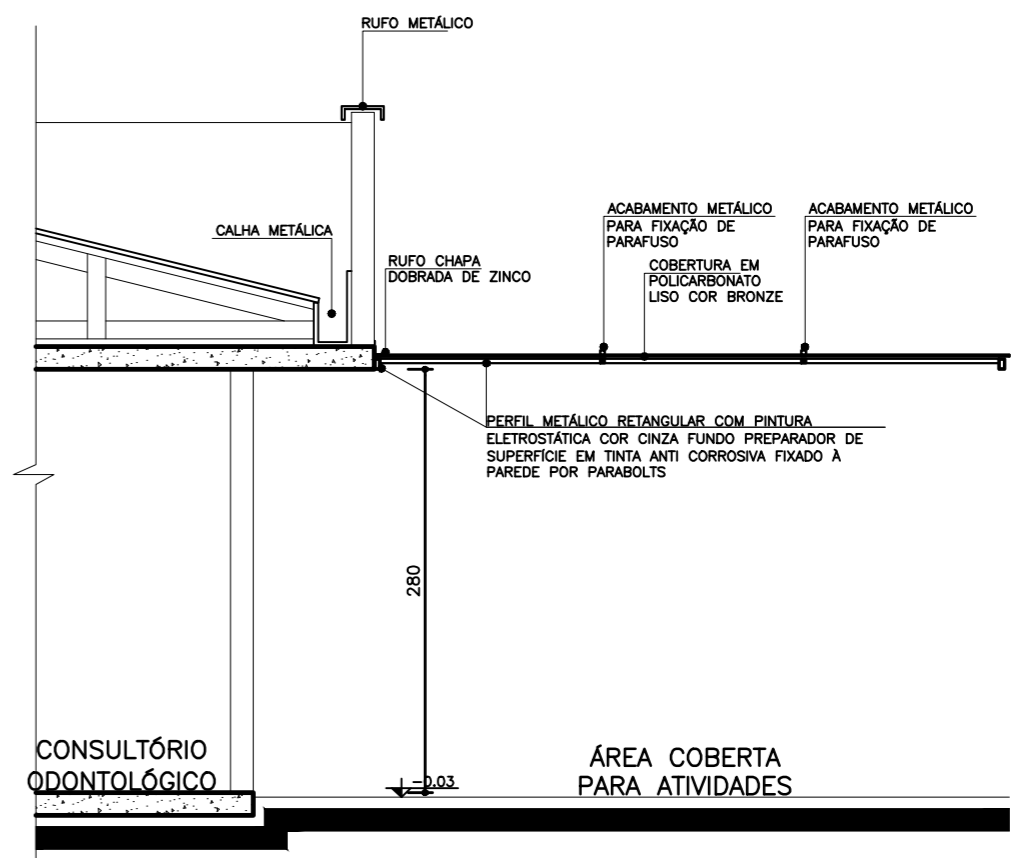


06 Seção A A'-Marquise Sala de Atividades
Esc.: 1:50

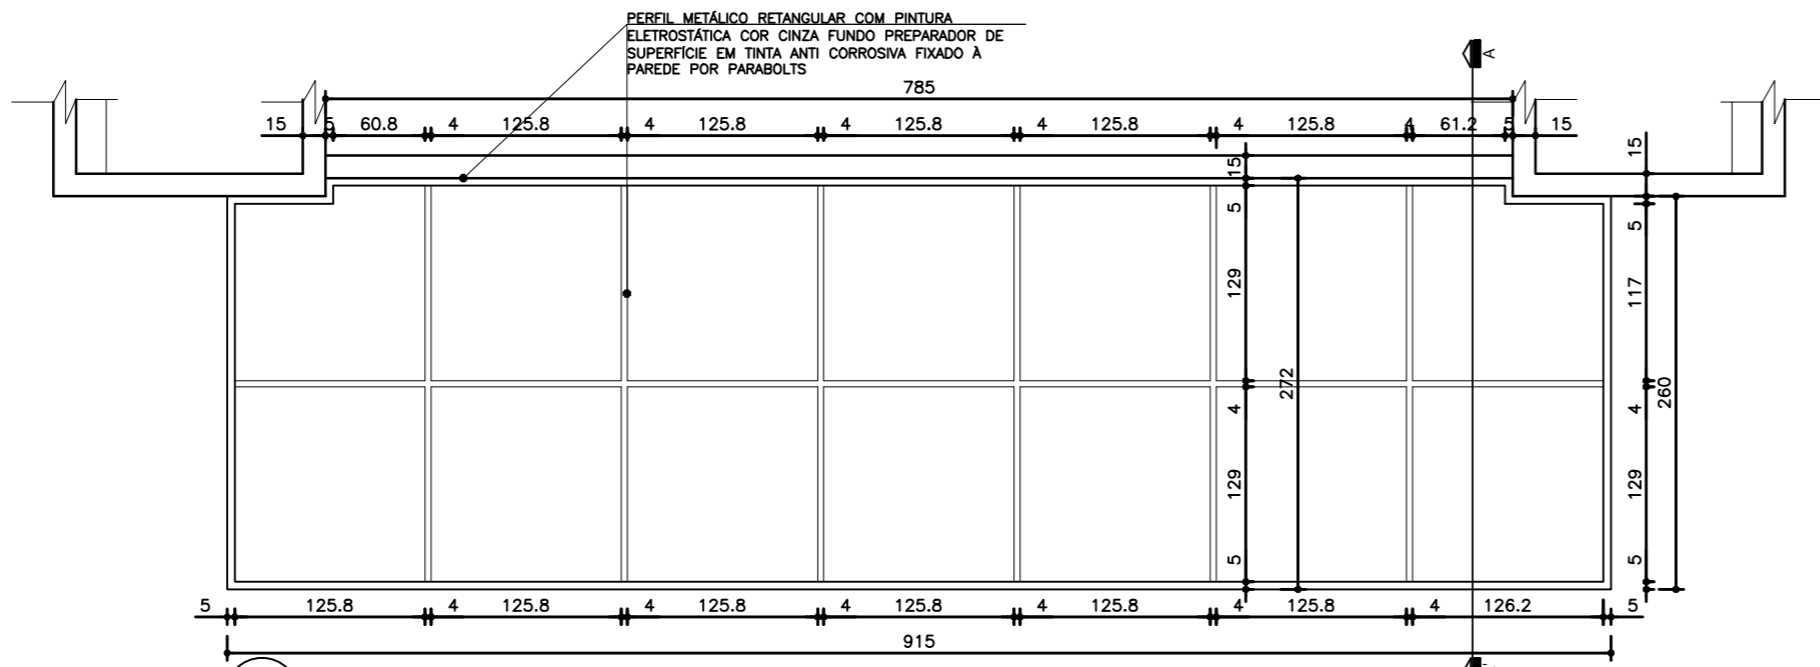

01 Planta Estrutura Metálica- Marquise Entrada Principal
Esc.: 1:50

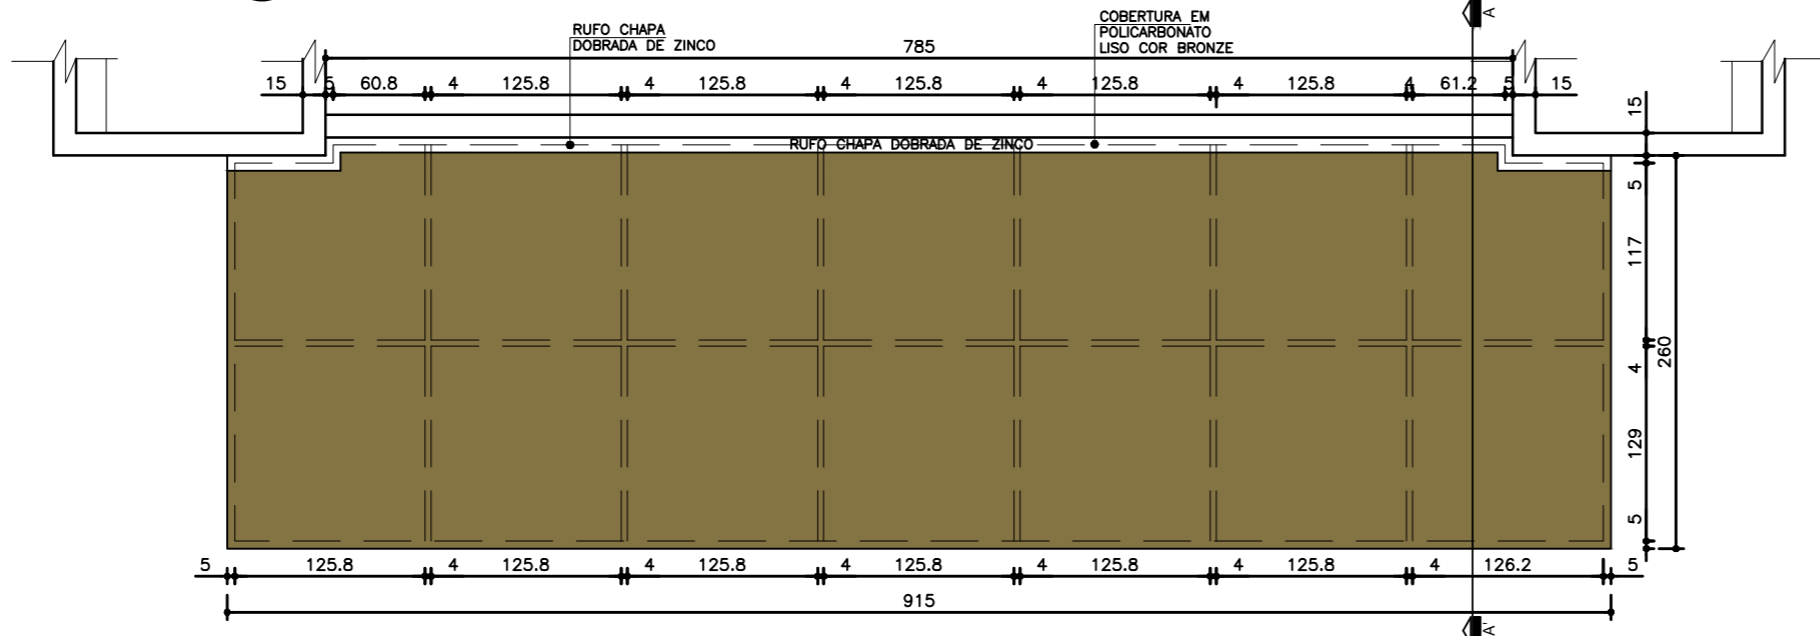

02 Planta Cobertura- Marquise Entrada Principal
Esc.: 1:50

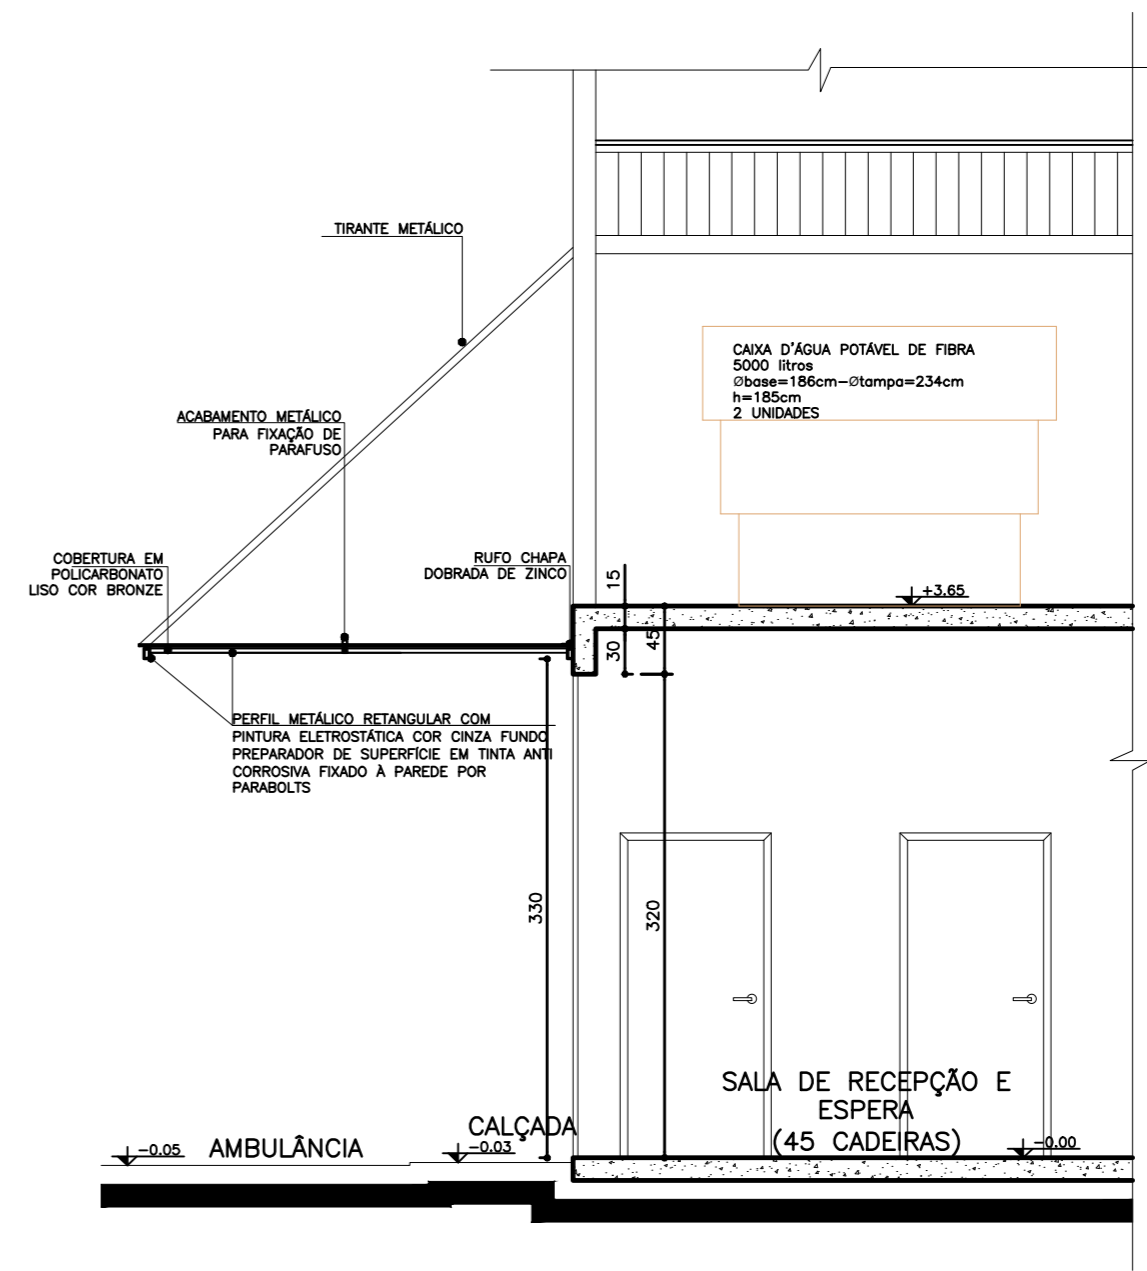

03 Seção A A'- Marquise Entrada Principal
Esc.: 1:50

NOTA:
- AS DIMENSÕES DOS PERFS DA ESTRUTURA METÁLICA, TIRANTES E DETALHES DE FIXAÇÃO DEVERÁ OBEDECER O PREVISTO NO PROJETO ESTRUTURAL METÁLICO ESPECÍFICO.



Duvidas e sugestões pelo email:
plantarequalificabubs@saude.gov.br
Medidas em centímetros.
O valor da cota prevalece ao da escala.

Obra: UBS-Unidade Básica de Saúde - Porte III
Proprietário: Detalhamento Marquises
Asunto: Detalhamento Marquises
Autor: Carlos Marchesi - CAU 61.789-9

DETALHE: 08
CÓDIGO: DET. MARQUISES 3-1
ESCALA: Indicada
DATA: Agosto/2013
DESENHO: Juliana

