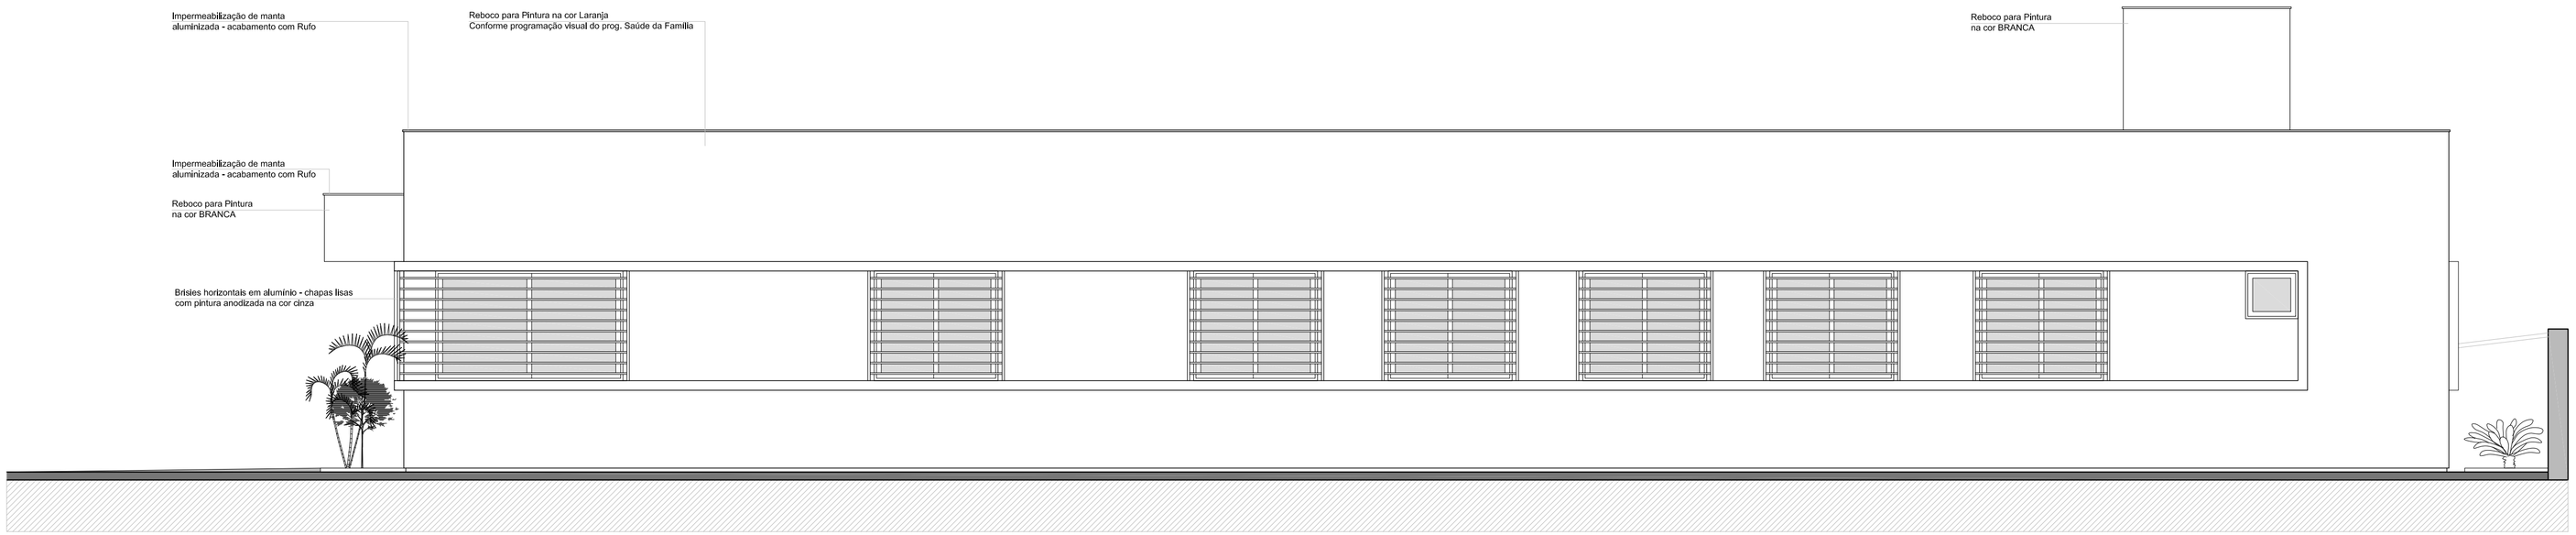

FACHADA LATERAL - esc.: 1/50