Planta de Cobertura - esc.: 1/50

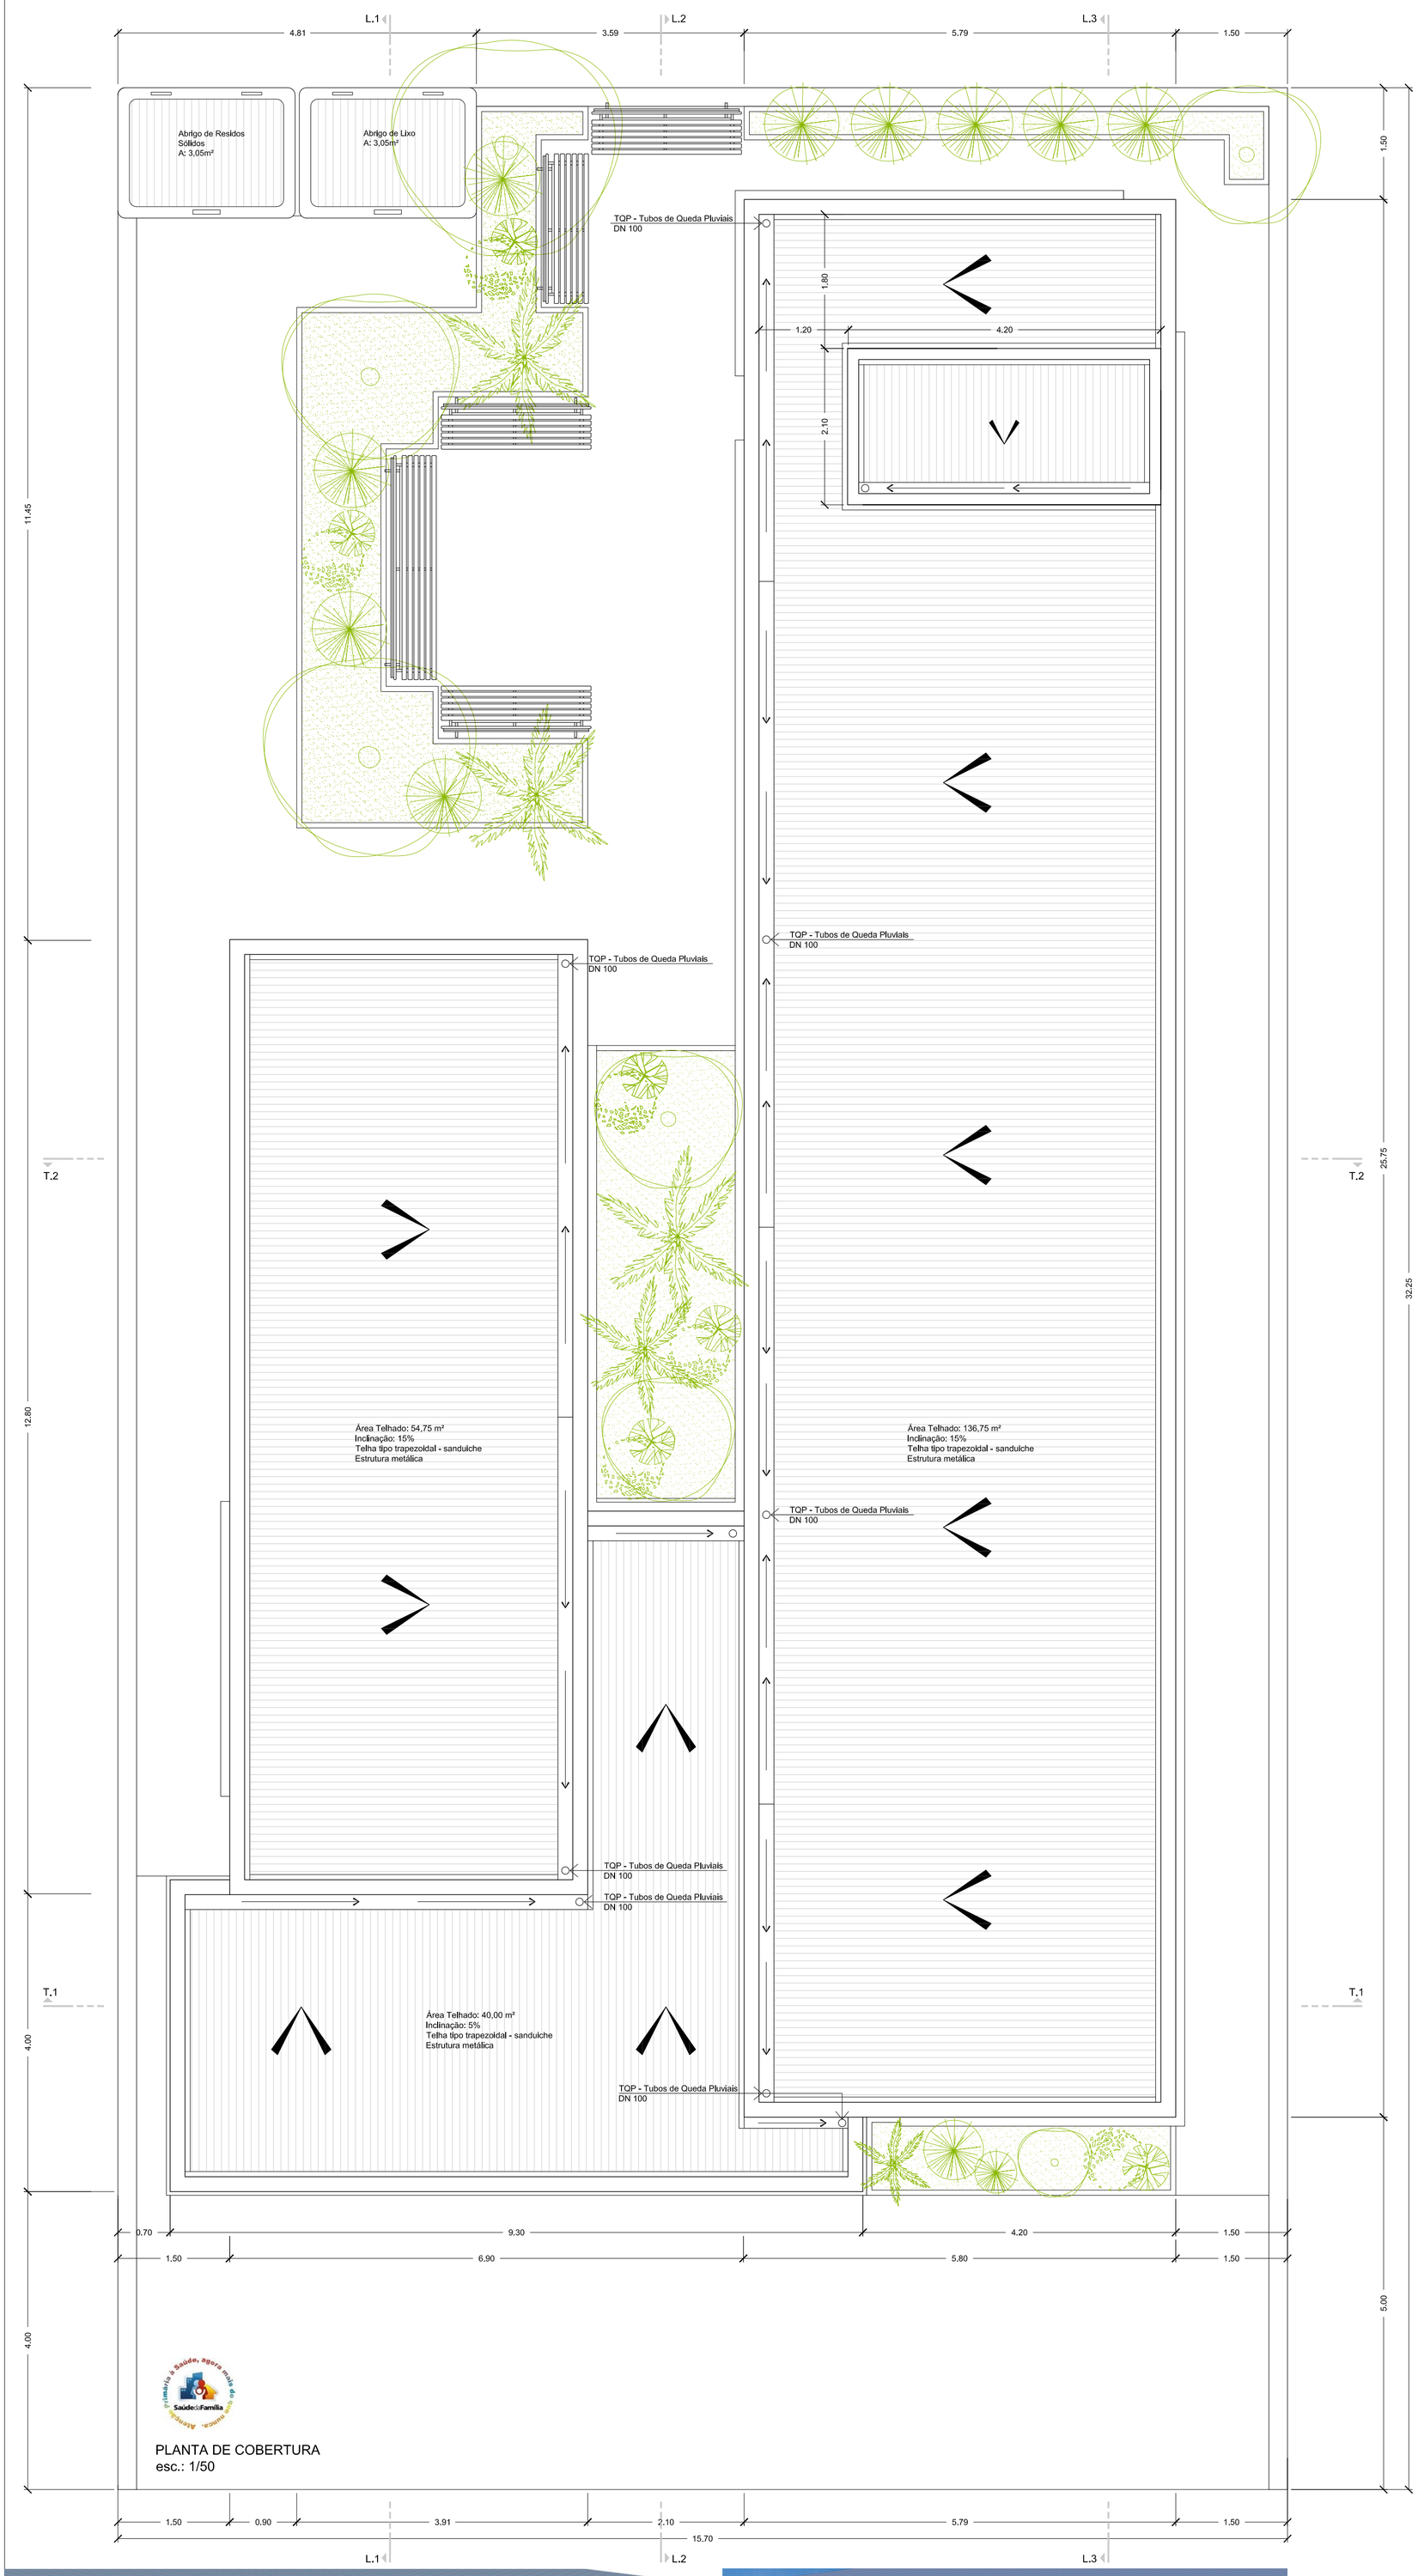

Imagem Eletrônica - 03

Imagem Eletrônica - 04

Imagem Eletrônica - 01

Imagem Eletrônica - 02

UBS - Unidade Básica de Saúde - Porte 1

Atividade: Posto de Saúde

Etapa: Anteprojeto Arquitetônico

Município:

Endereço:

Dab - Departamento de Atenção Básica
Secretaria de Atenção à Saúde

Saúde da Família

Referente a: Planta de Cobertura e Imagens Eletrônicas

Data: 18/10/2010

Escala: 1/50

Prancha 02

Fone> (51) 3593.2746 / 9809.6855
Rua Ilai 72 - Novo Hamburgo/RS
CEP> 93525-280