
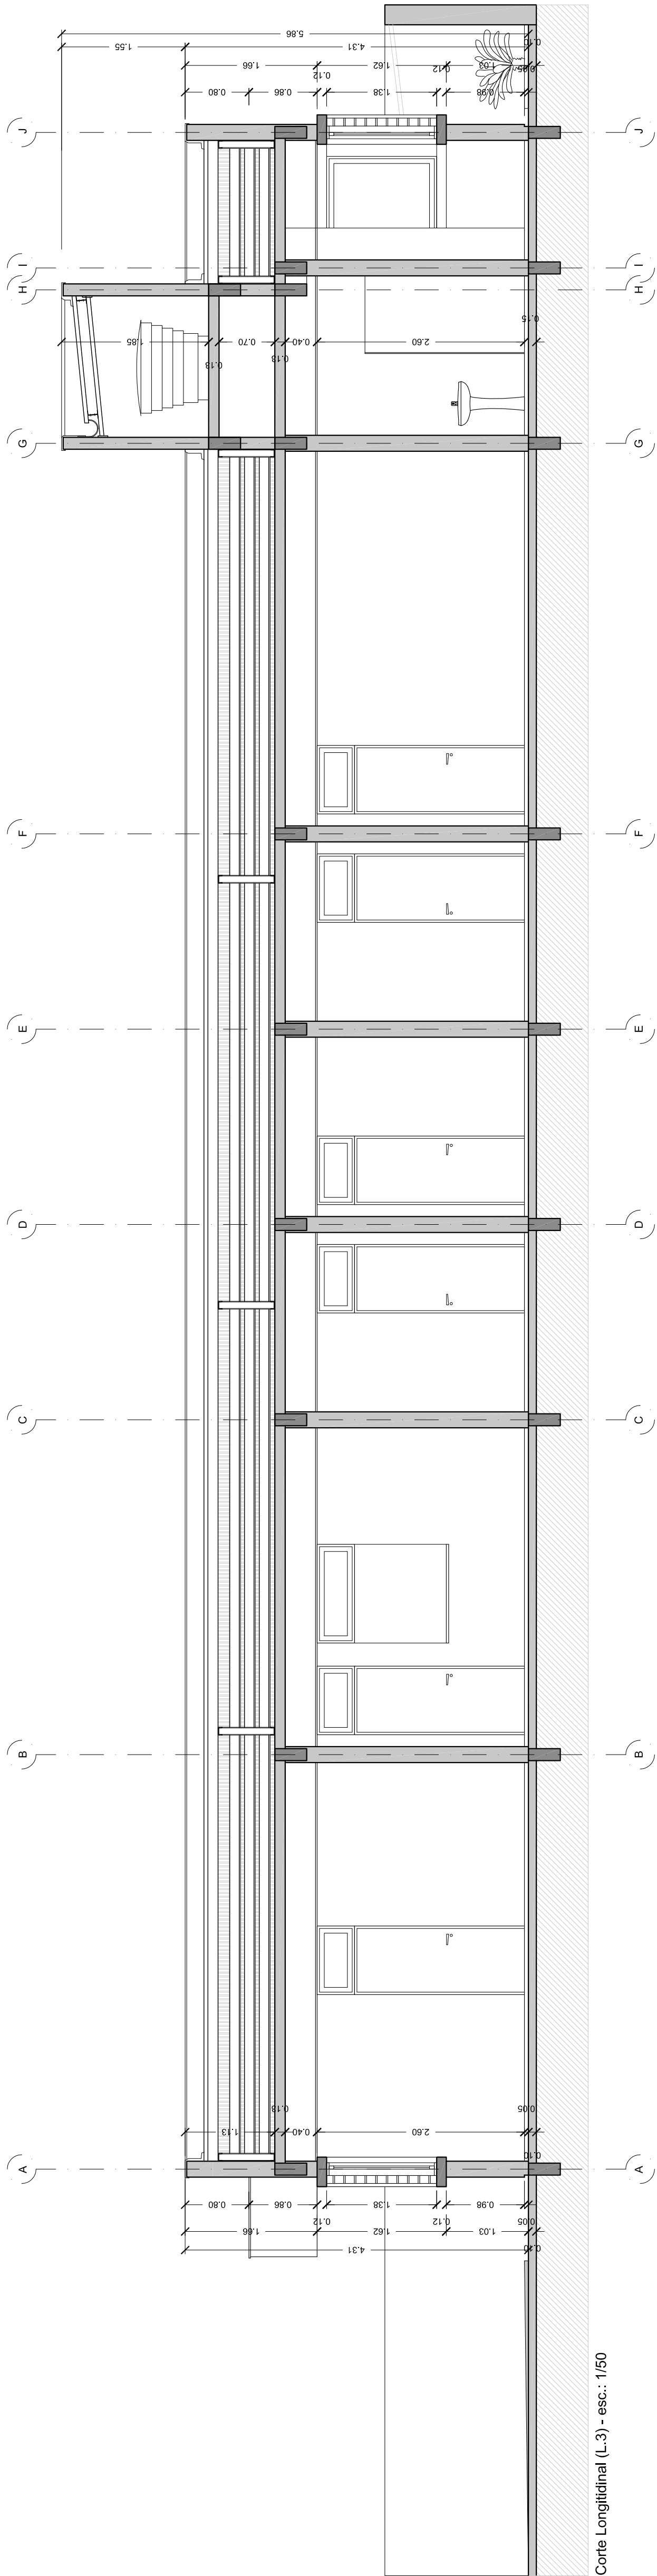


Elevações - esc.: 1/50

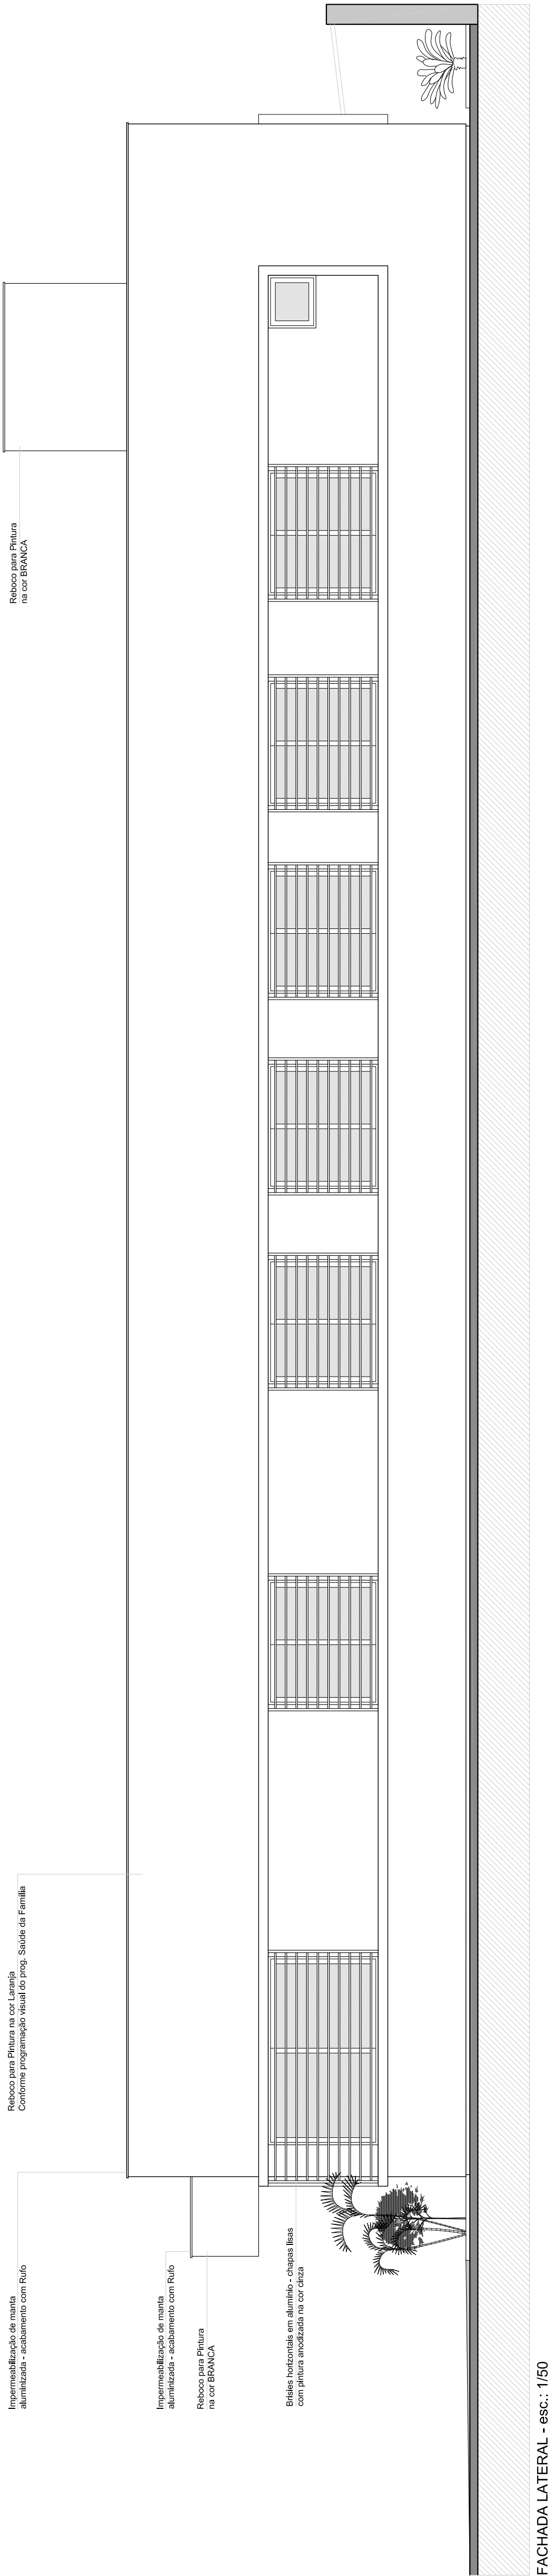

CS

Studio

UBS - Unidade Básica de Saúde - Porte 1

Atividade: Posto de Saúde

Etapa: Anteprojeto Arquitetônico

Município:

Endereço:

Daab - Departamento de Atenção Básica
Secretaria de Atenção à Saúde



Saúde da Família

Referente a: Elevações - Fachada Lateral Direita e Corte L3

Data: 18/10/2010
Escala: 1/50

Prancha

06

Fone: (51) 3553.2745 / 3503.6955
Rua Itai 72 - Novo Hamburgo/RS
CEP: 93525-280