Elevações - esc.: 1/50

Impermeabilização de manta
alumínizada - aslabamento com Rufo

Rebooo para Pintura
na cor BRANCA

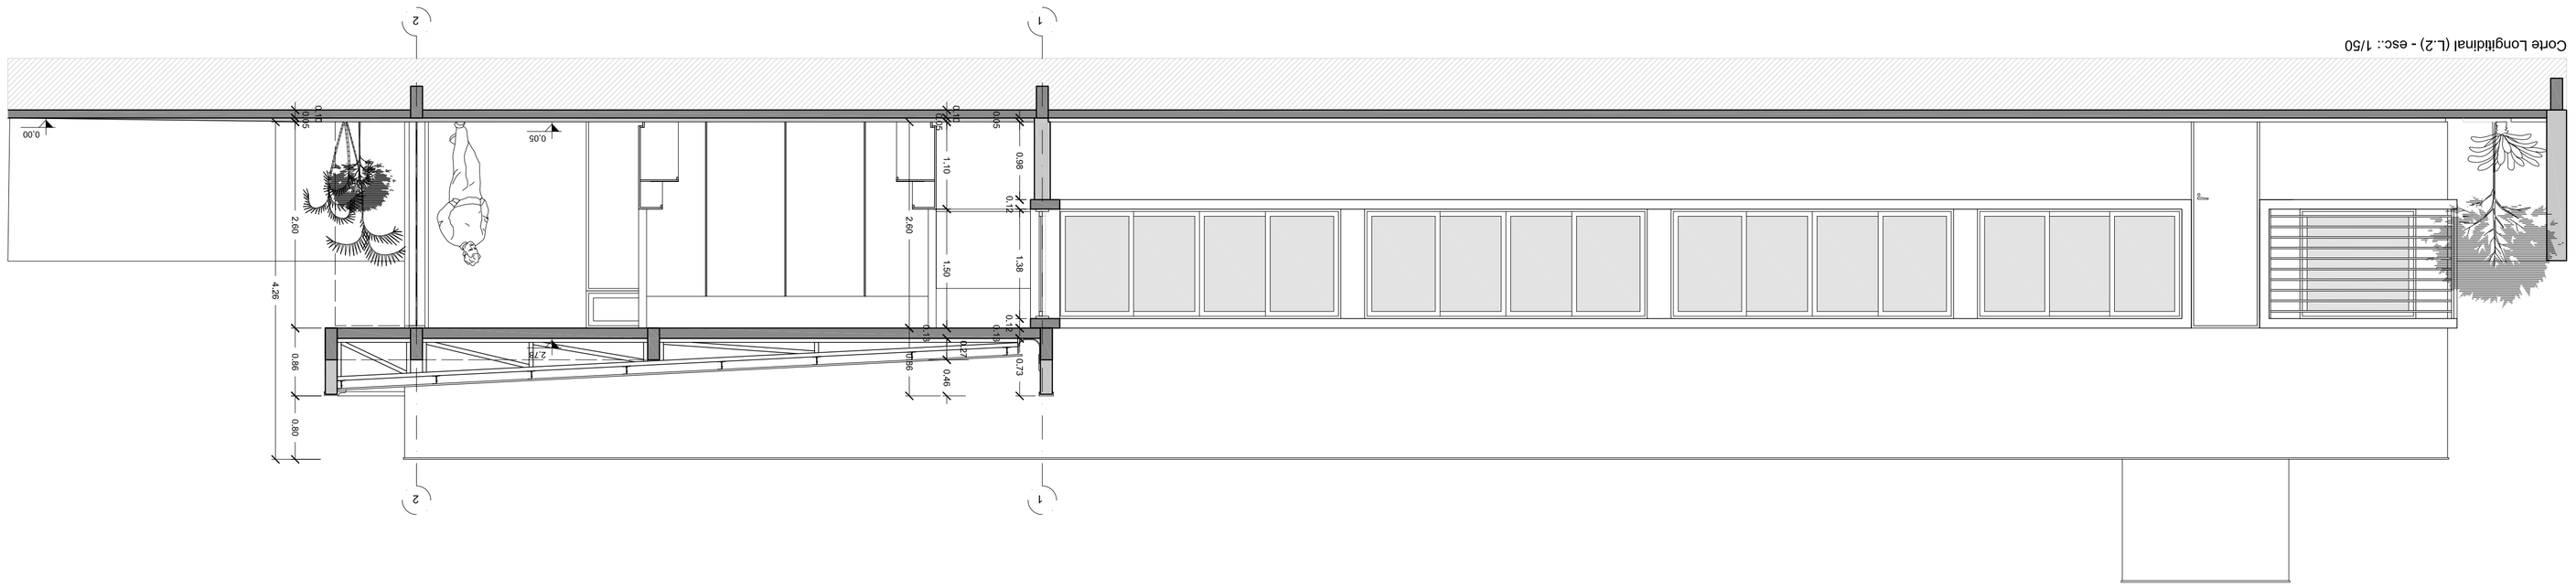

Corte Longitudinal (L.2) - esc.: 1/50

FACHADA LATERAL - esc.: 1/50

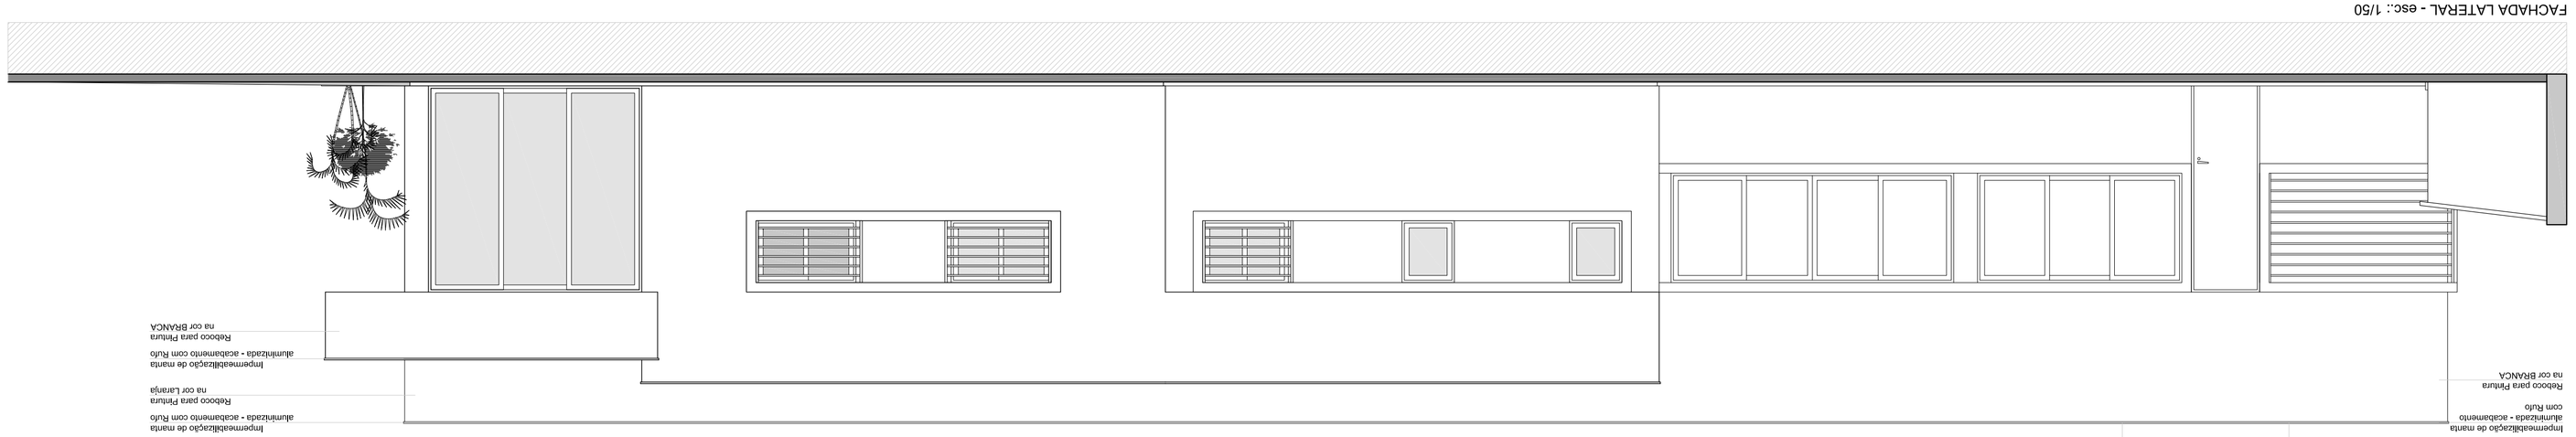

Impermeabilização de manta
alumínizada - aslabamento
com Rufo

Rebooo para Pintura
na cor BRANCA

Impermeabilização de manta
alumínizada - aslabamento com Rufo

Rebooo para Pintura
na cor Laranja

Impermeabilização de manta
alumínizada - aslabamento com Rufo

Rebooo para Pintura
na cor BRANCA

Dab - Departamento de Atenção Básica
Secretaria de Atenção a Saúde

Saúde da Família

Data: 18/10/2010	Prancha 07
Escala: 1/50	

UBS - Unidade Básica de Saúde - Porte 1

Rivetiade: Posto de Saúde

Etapa: Anteprojeto Arquitetônico

Município:

Endereço:

Referente a: Elevações - Fachada Lateral Esquerda e Corte L.2

Fone: (51) 3593.2746 / 9831.9855
Rua Lucas de Oliveira, nº 172
CEP: 93525-260