




Imagem eletrônica 08

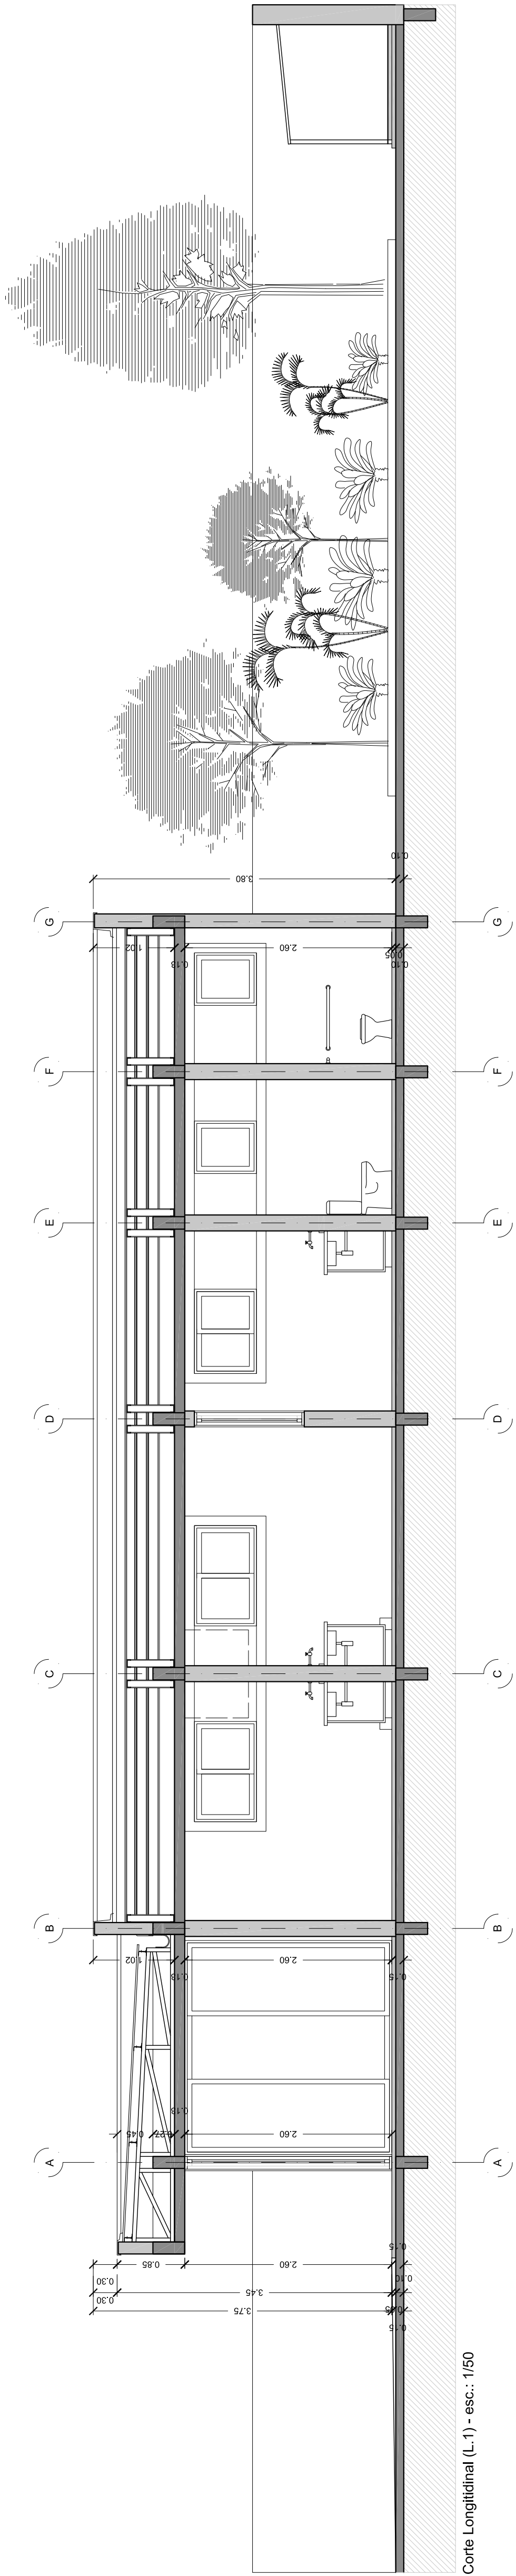

Corte Longitudinal (L.1) - esc.: 1/50

UBS - Unidade Básica de Saúde - Porte 1	
Atividade:	Posto de Saúde
Etapa:	Anteprojeto Arquitetônico
Município:	
Endereço:	
Referente a:	Elevações - Corte L1 e Imagens Eletrônicas

For: (SU) 2553.2745 / 9809.6855
Rua Itai 72 - Novo Hamburgo/RS
CEP: 93525-280

Dab - Departamento de Atenção Básica
Secretaria de Atenção à Saúde

Saúde da Família

Data: 18/10/2010
Escala: 1/50

Prancha
08