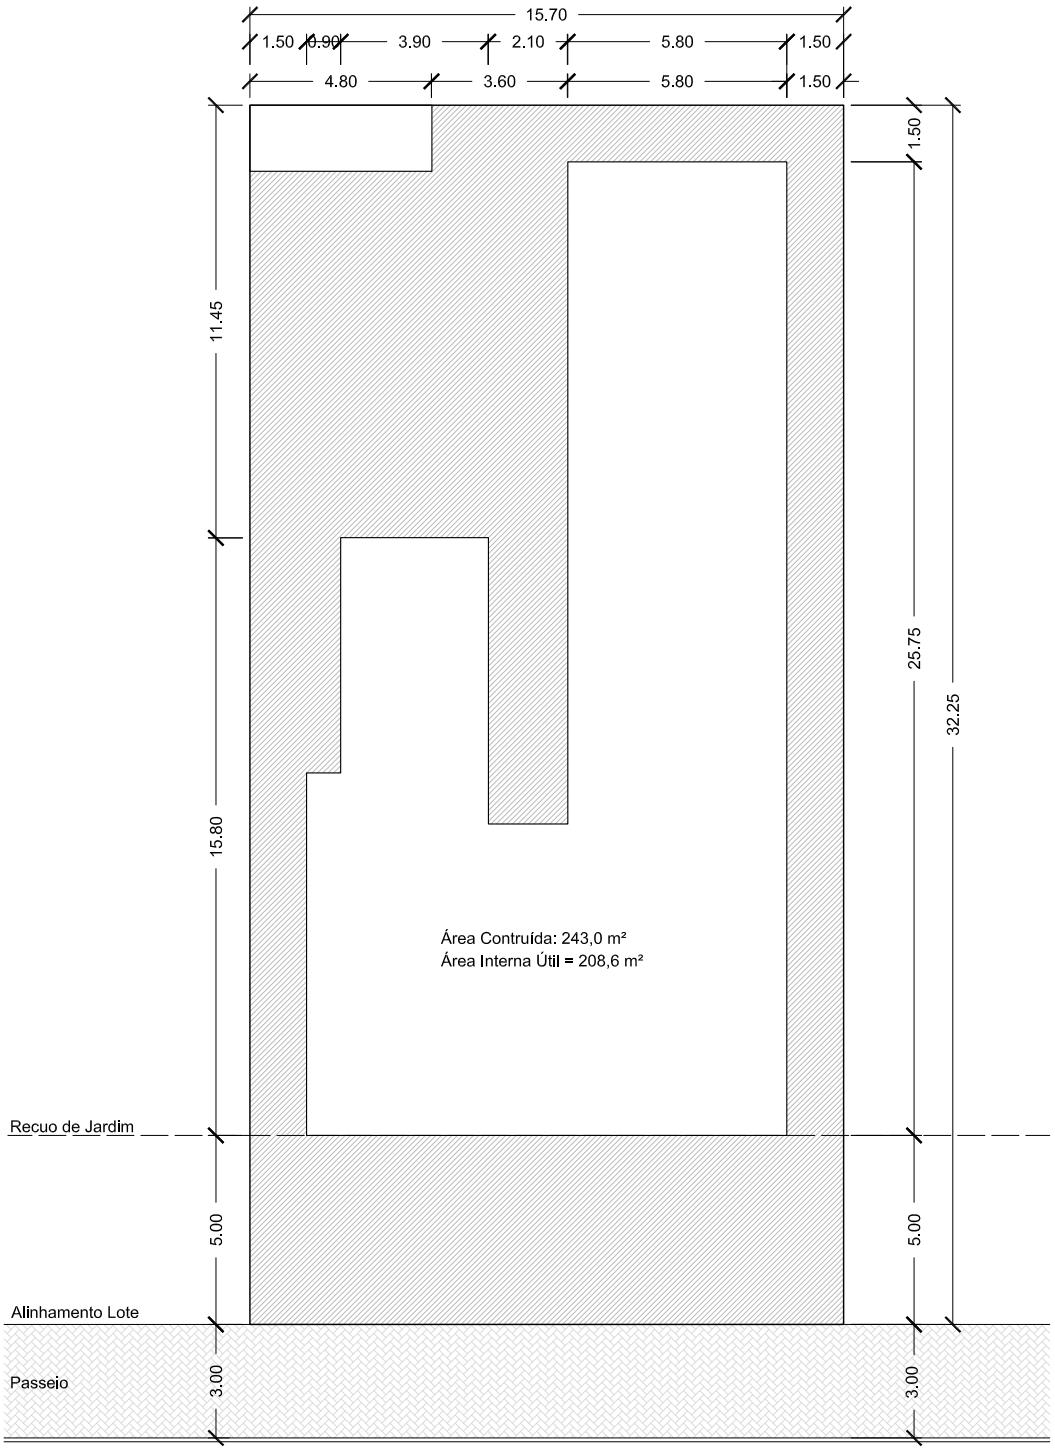

PInata de Localização - esc.: 1/200
Unidade UBS Porte I - Lote Genérico mínimo = 15,70x32,25m.
Área do Lote Genérico = 506,32 m²
Área de Projeto = 243,0 m²
Área Interna Útil = 208,6 m²
Taxa de Ocupação = 48%
Recuos Laterais = 1,5m.
Recuo de Ajardinamento = 5,0m.