


Planta Baixa Executiva - esc.: 1/50

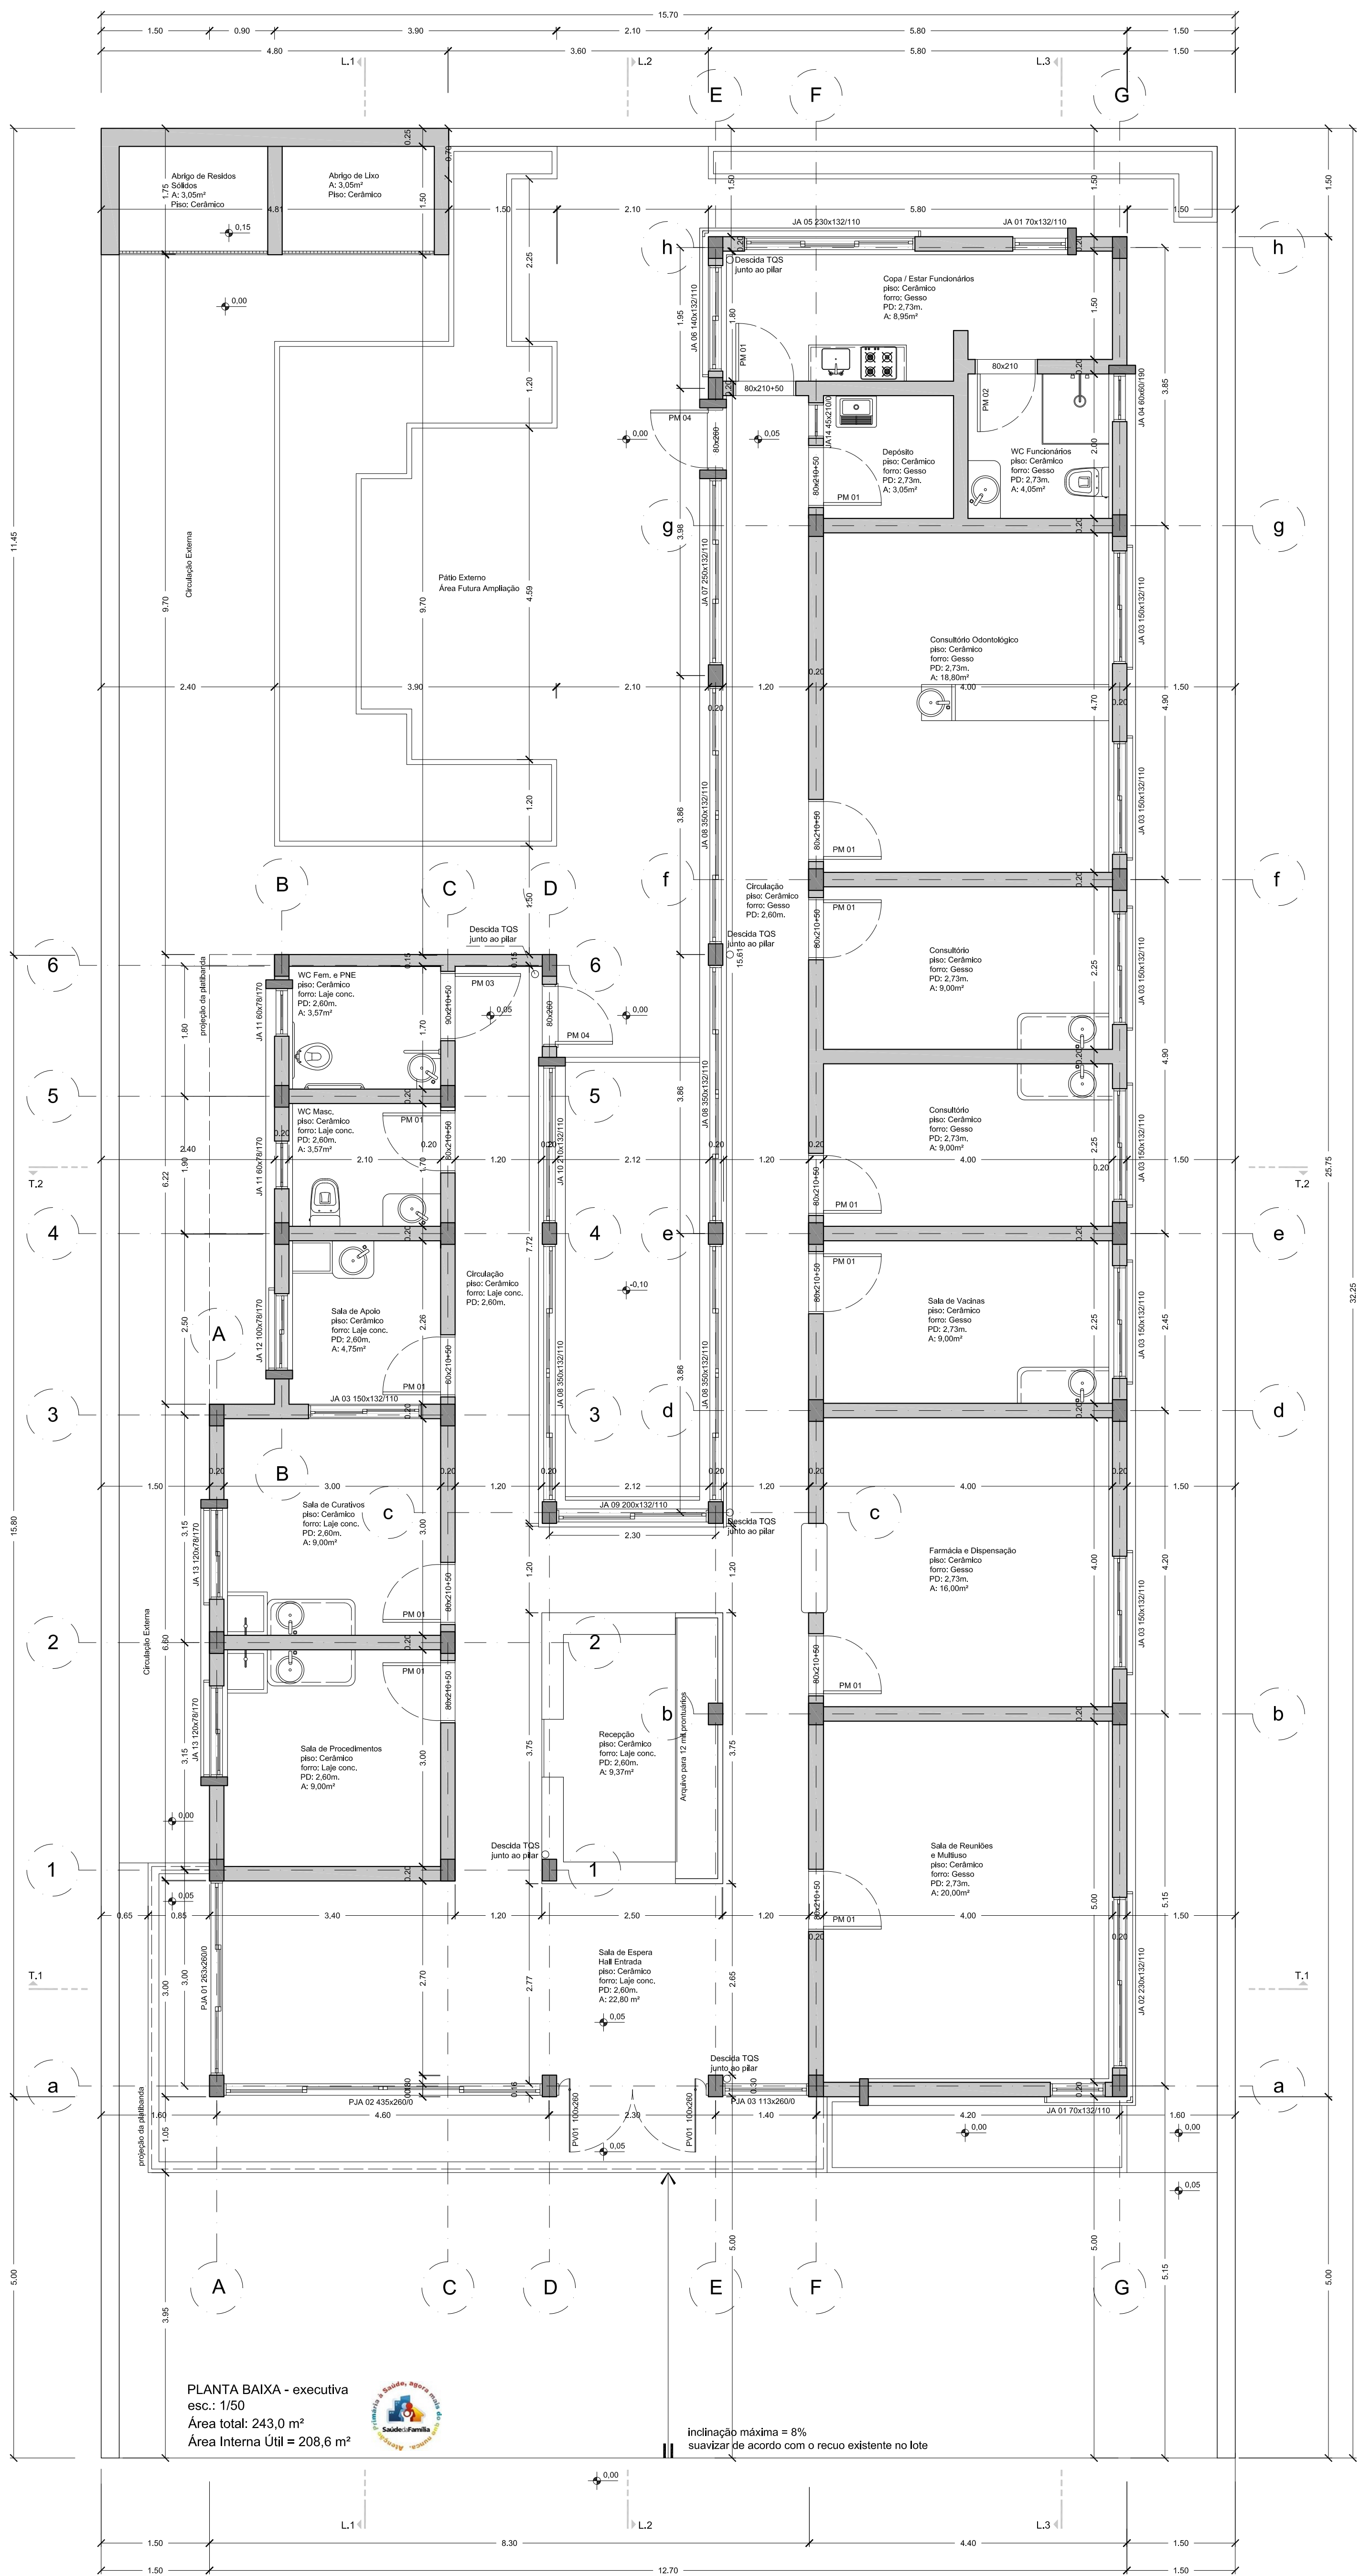

UBS - Unidade Básica de Saúde - Porte 1

Rividade: Posto de Saúde

Etapa: Anteprojeto Arquitetônico

Município:

Endereço:

Dab - Departamento de Atenção Básica

Secretaria de Atenção à Saúde

Referente a: Planta Baixa Executiva

Data: 18/10/2010

Prancha: 04

Fone: (51) 3553.2746 / 3553.6855

Rua Iral 72 - Novo Hamburgo/RS

CEP: 93525-280